


План 1 этажа

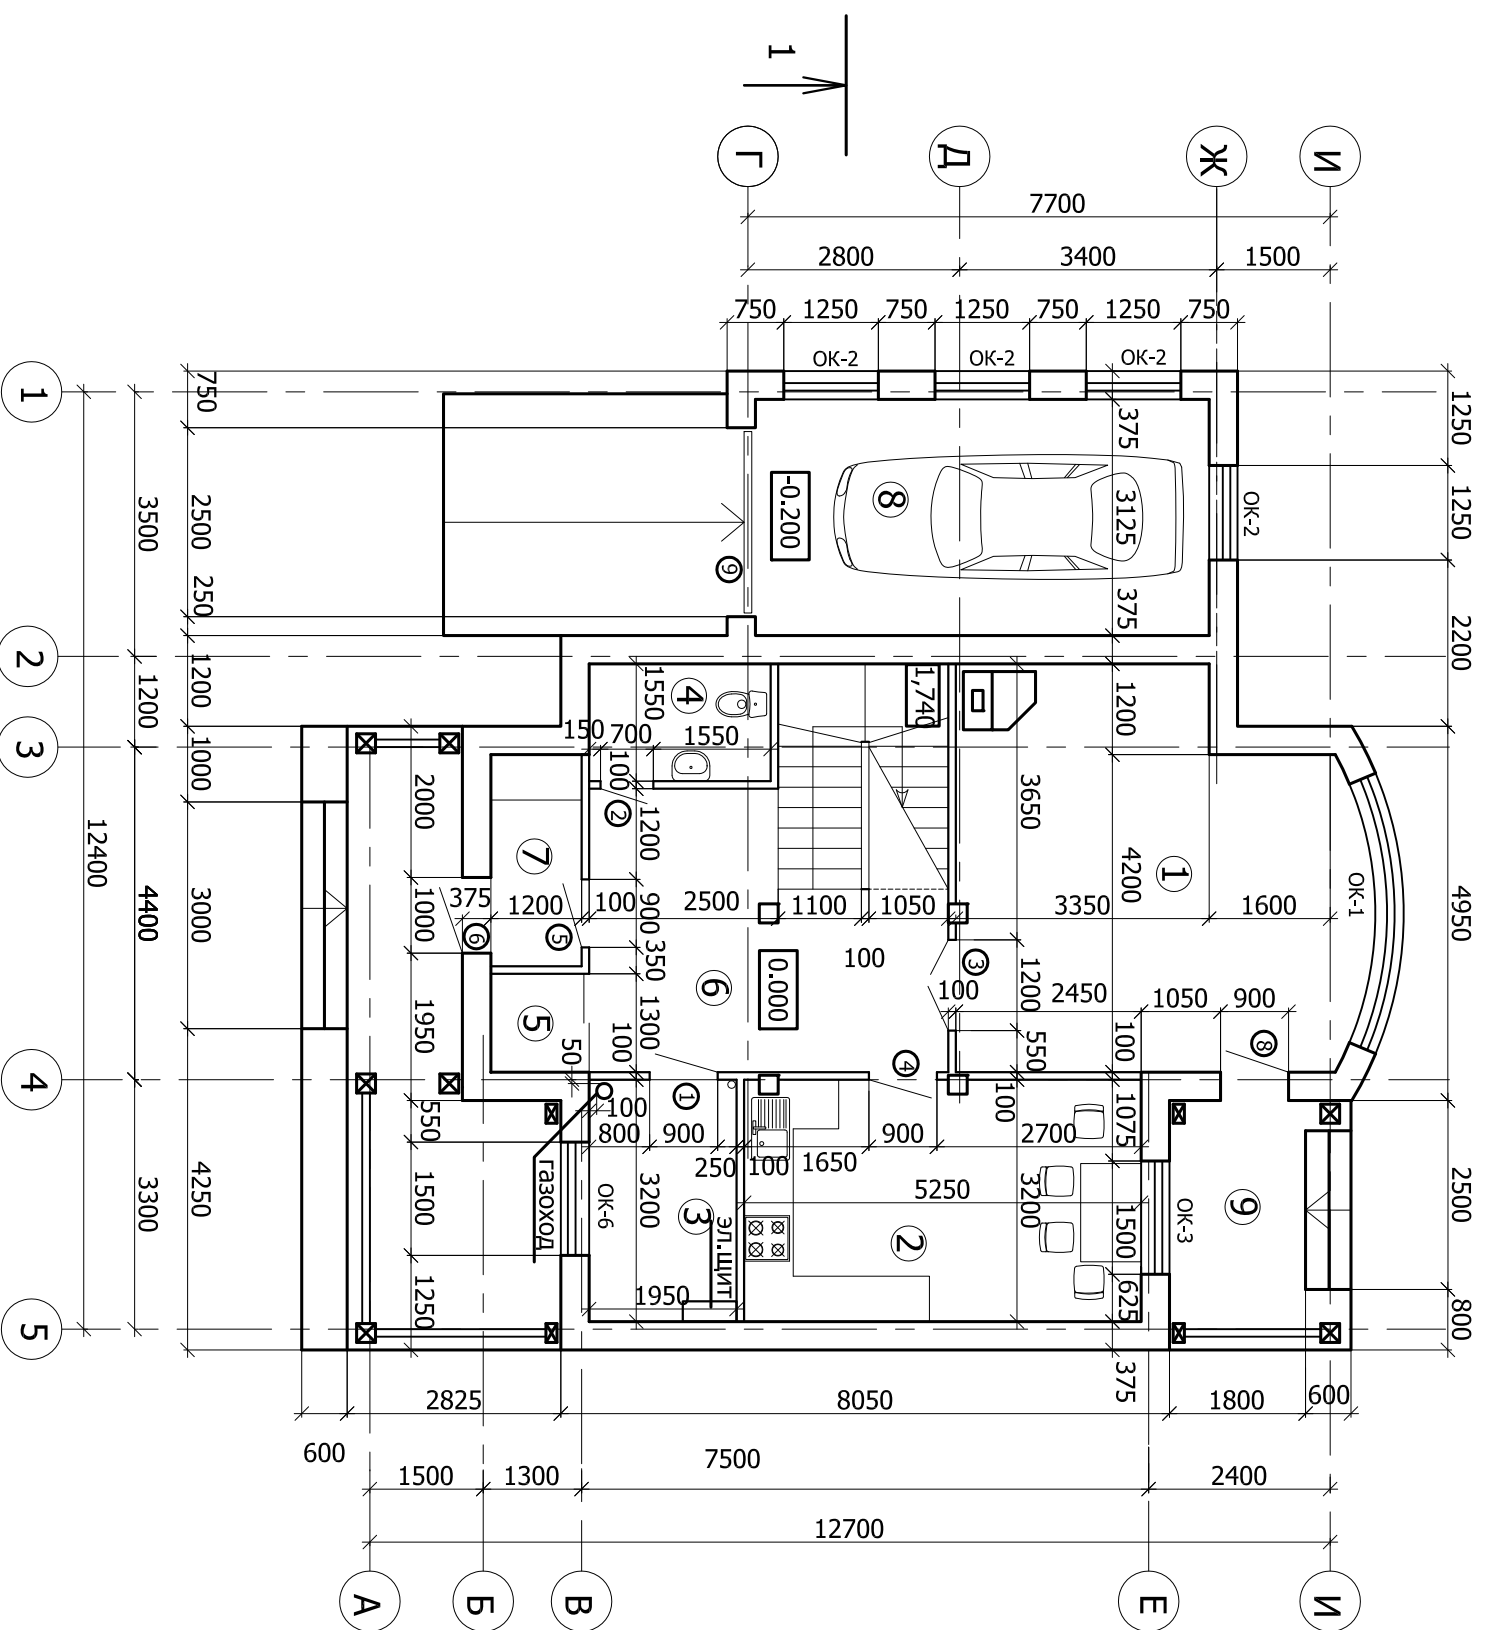

Экспликация помещений 1-го этажа

Номер помещ.	Наименование	Площадь м ²
1	Гостиная	25,7
2	Кухня-столовая	16,7
3	Техническое помещение	6,2
4	Сан. узел	3,7
5	Гардеробная	1,69
6	Прихожая	14,8
7	Тамбур	3,36
8	Гараж	18,7
9	Терраса	5,5
Итого:		96,35

45-Пр-АР					
Квартал индивидуальной жилой застройки в районе Сайнаволок					
Изм.	Кол.уч.	Лист	№ док.	Подпись	Дата
Жилый дом тип 2					
Плп					
Архитектор					
План 1 этажа.1:100					
			Стадия	Лист	Листов
			Плп	14	