


План 2 этажа

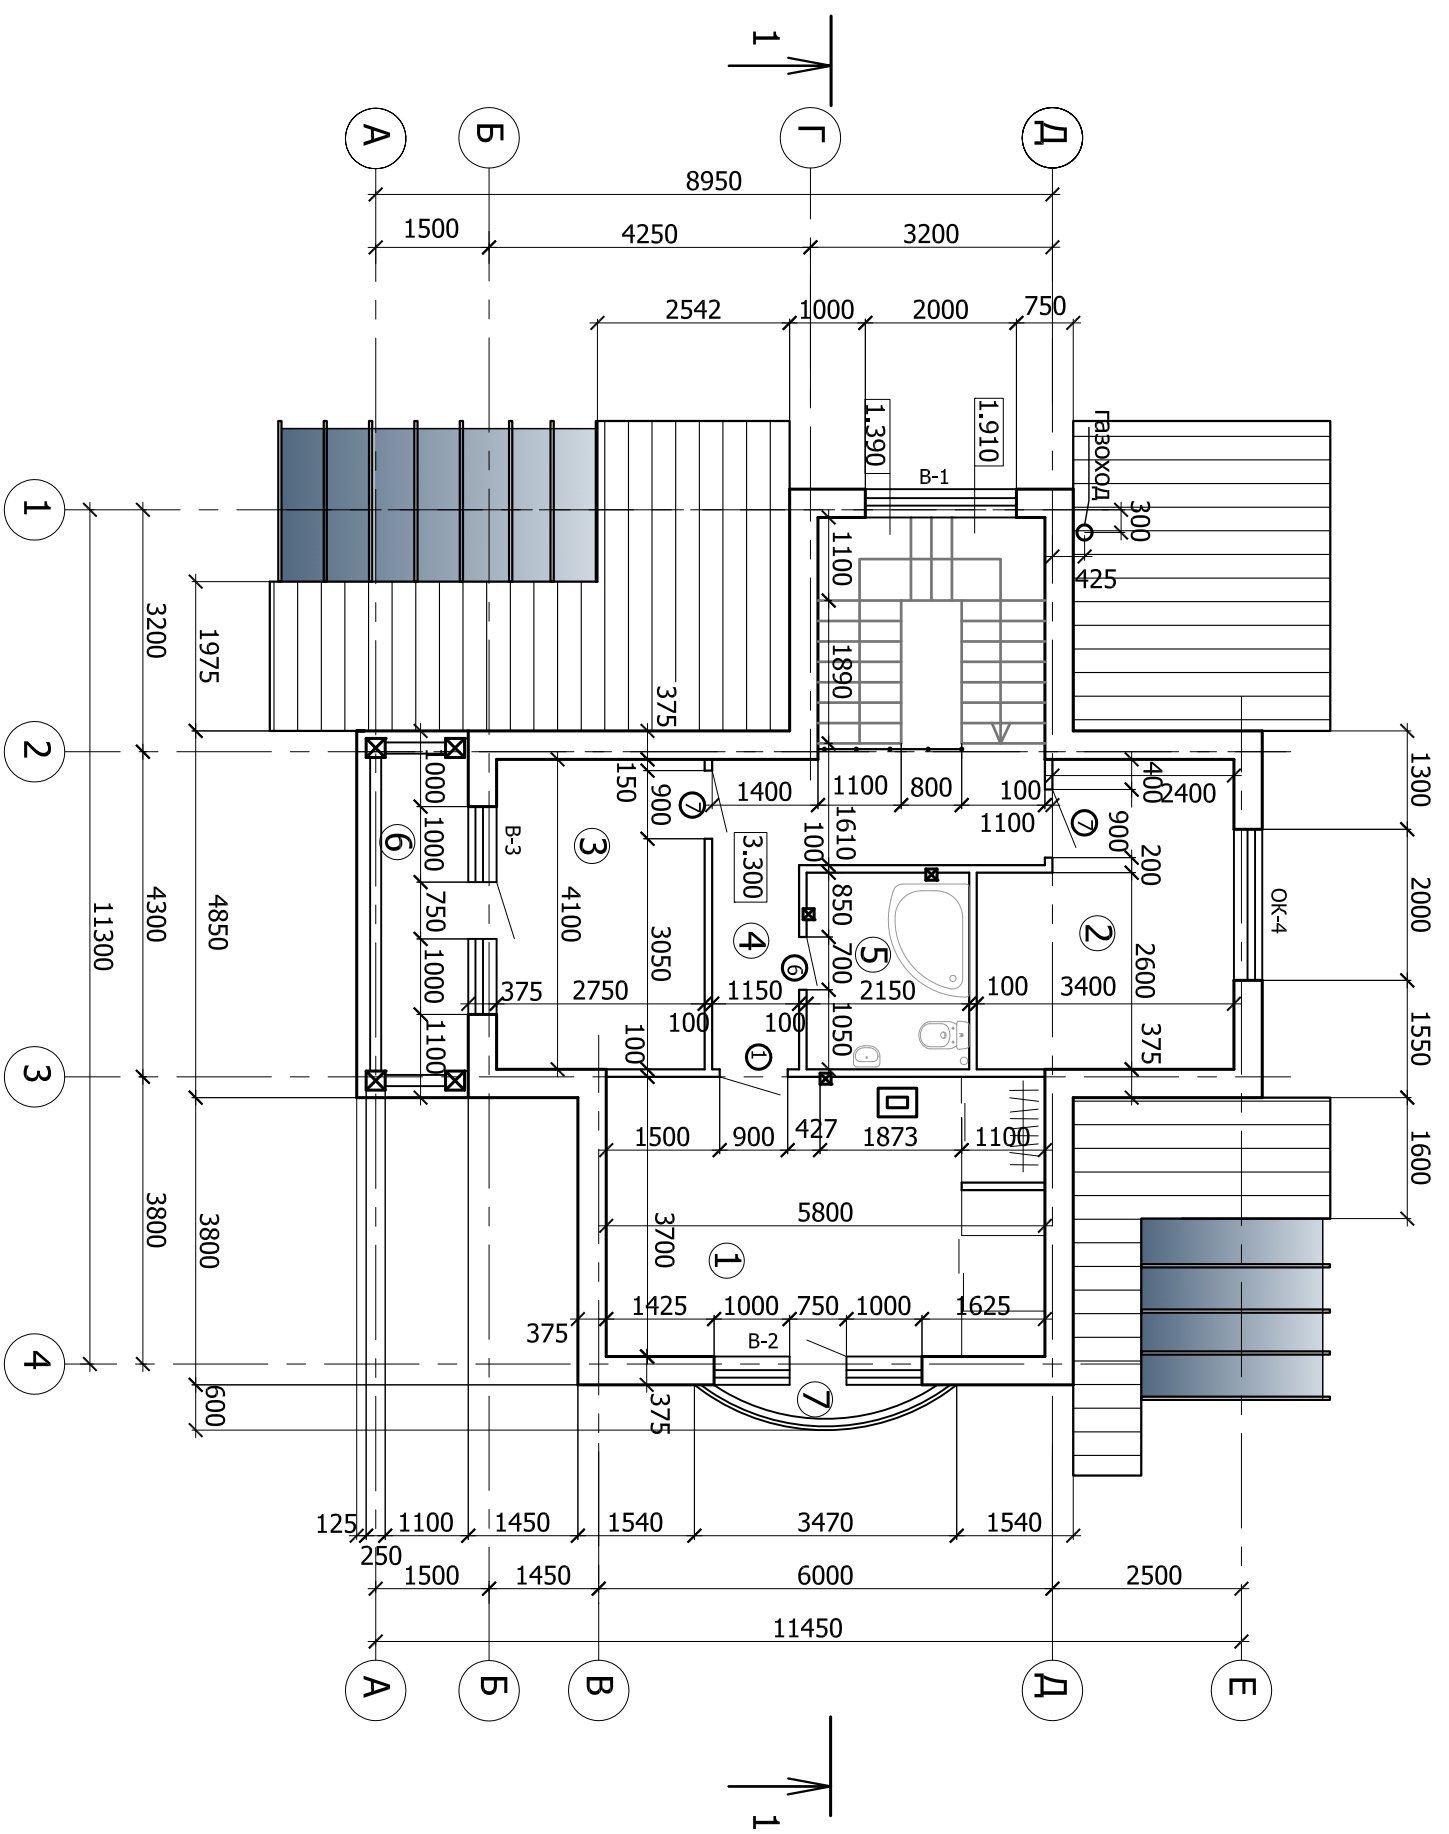

Экспликация помещений 2-го этажа

Номер помещ.	Наименование	Площадь м ²
1	Спальня + гардеробные	17,2+3,9
2	Спальня	12,4
3	Спальня	11,3
4	Коридор	9,7
5	Сан. узел	5,5
6	Балкон	1,4 (4,8)
7	Балкон	0,3 (0,9)
	Итого	61,7
	Площадь дома	136,5
	Площадь жилья	62,8
	Площадь застройки	139,6
	Строительный объем	654,7 м ³

45-Пр-АР				Квартал индивидуальной жилой застройки в районе Сайнаволок	
Изм.	Кол.уч	Лист	№ док.	Подпись	Дата
Жилрой дом тип 1					
План 2 этажа.					
1:100					
			Стадия	Лист	Листов
			РП	17	