


План 2 этажа

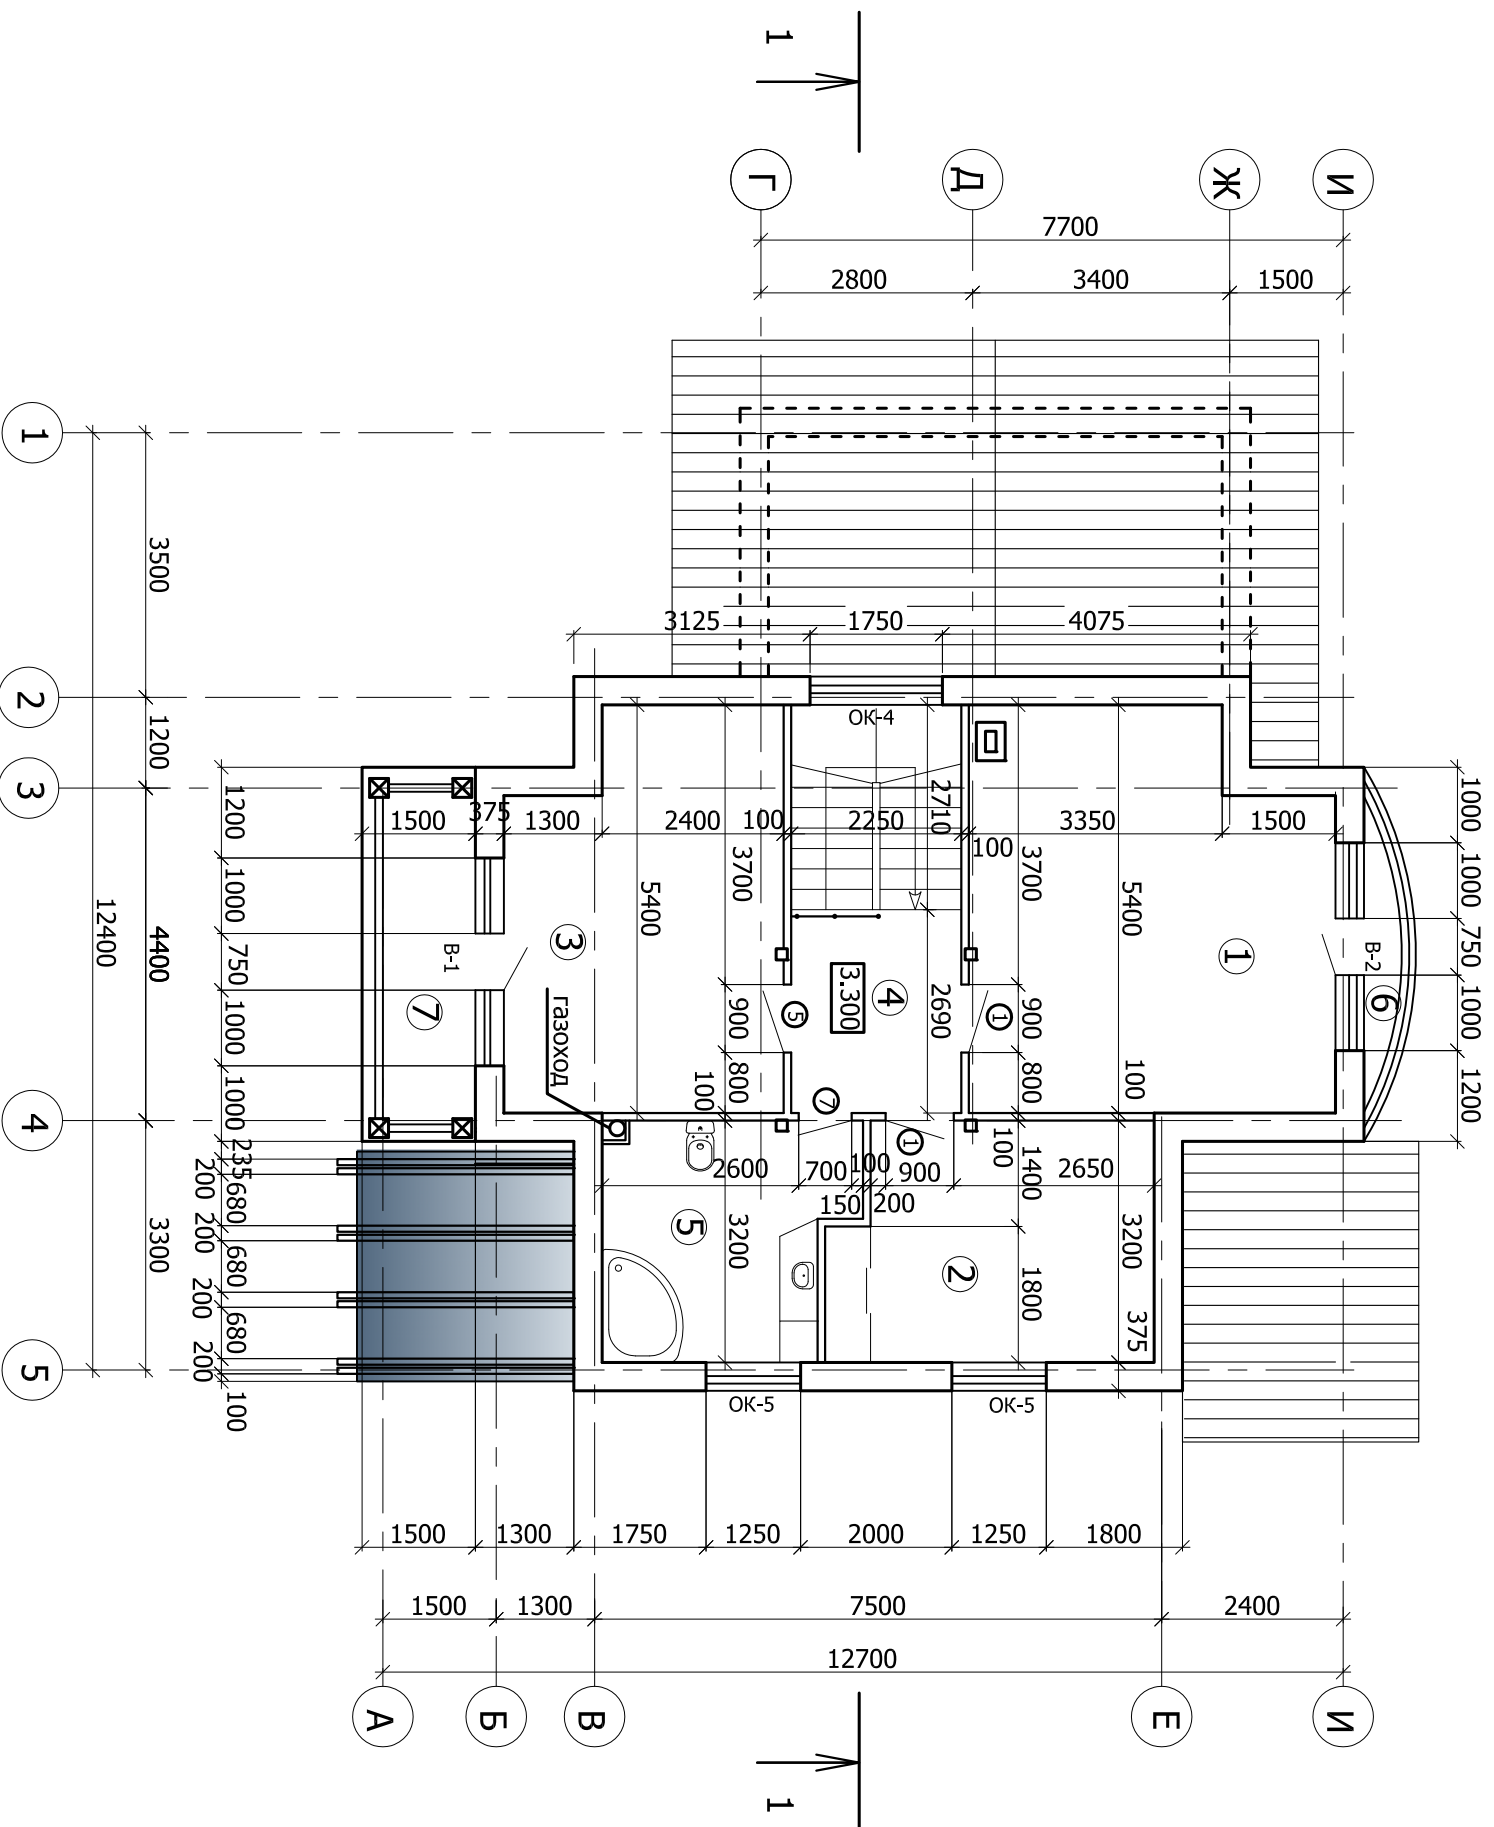

Экспликация помещений 2-го этажа

Номер помещ.	Наименование	Площадь м ²
1	Спальня	24,0
2	Спальня + встроенный шкаф	11,9+1,1
3	Спальня	18,4
4	Коридор	6,0
5	Сан. узел	9,8
6	Балкон	0,39 (1,3)
7	Балкон	1,56 (5,2)
	Итого	73,15
	Площадь дома	169,5
	Площадь жилья	80,0
	Площадь застройки	163,1
	Строительный объем	816,0 м3

45-Пр-АР							
Изм.	Кол.уч.	Лист	№ док.	Подпись	Дата		
Квартал индивидуальной жилой застройки в районе Сайнаволок							
Жилый дом тип 2					Стадия	Лист	Листов
План 2 этажа.1:100					РП	15	
Архитектор							